

Схема теплоснабжения Мотыгинского муниципального округа Красноярского края

Схема теплоснабжения п. Мотыгино, фрагмент территории

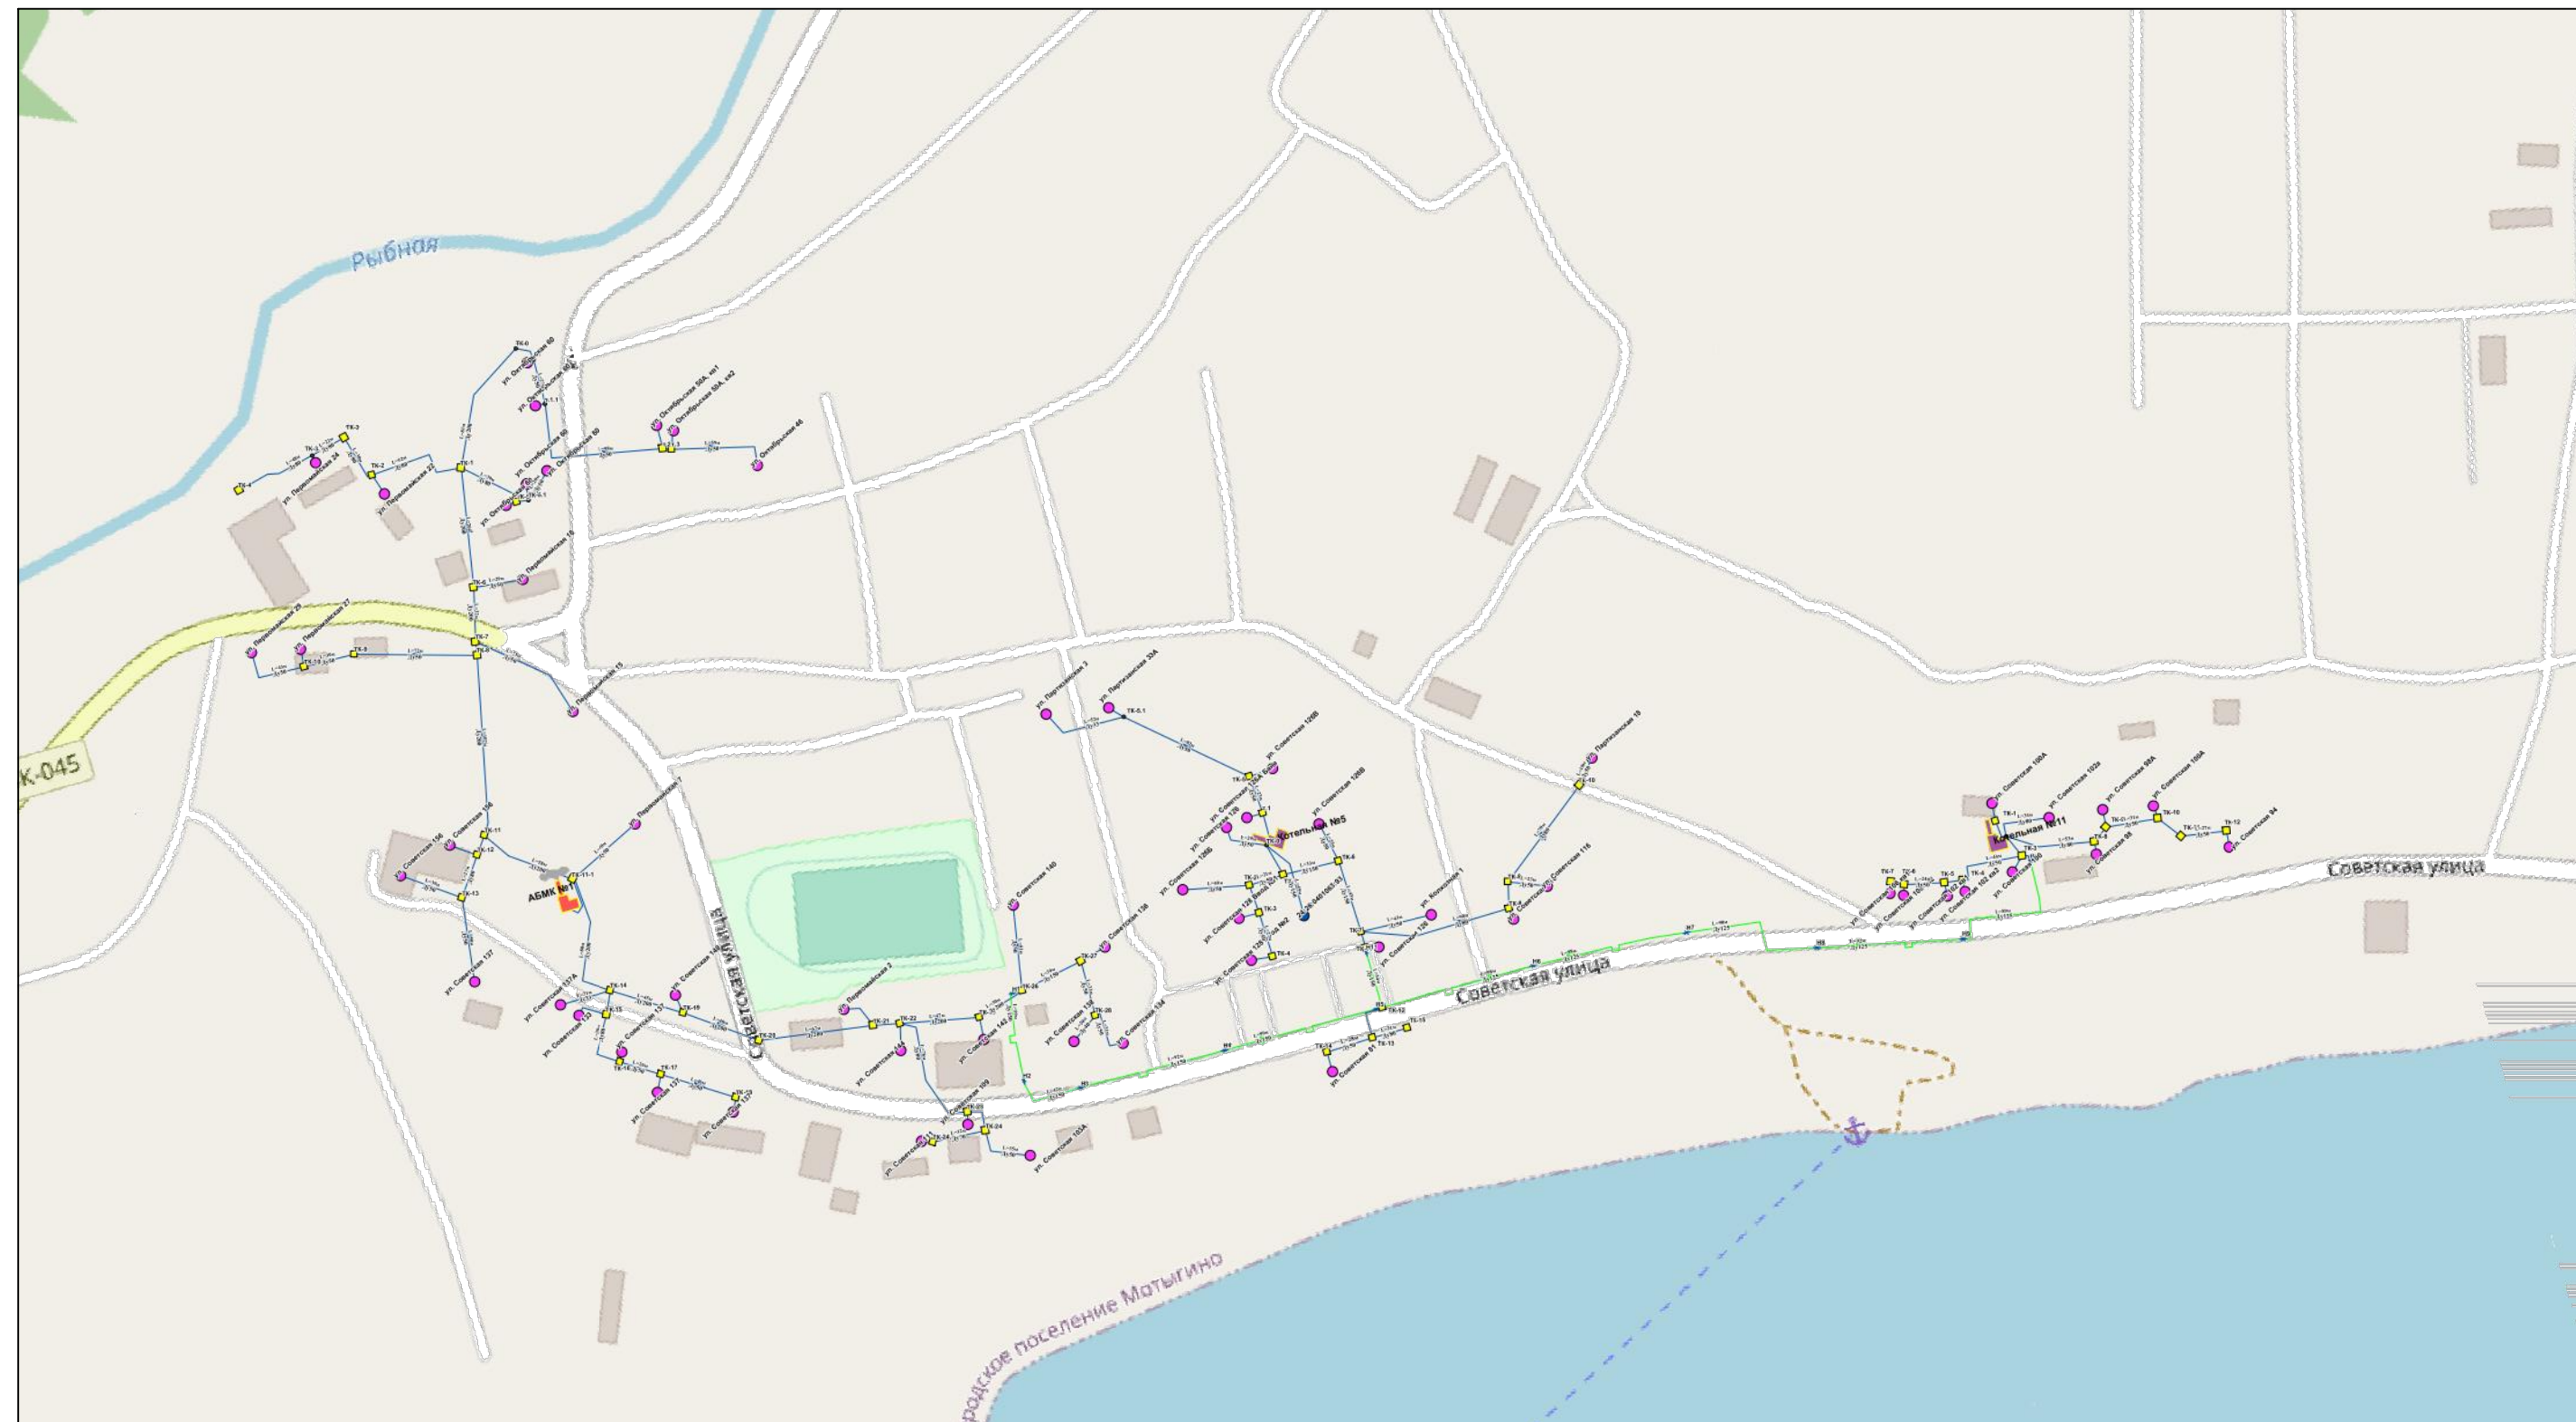


Схема теплоснабжения п. Мотыгино, фрагмент территории

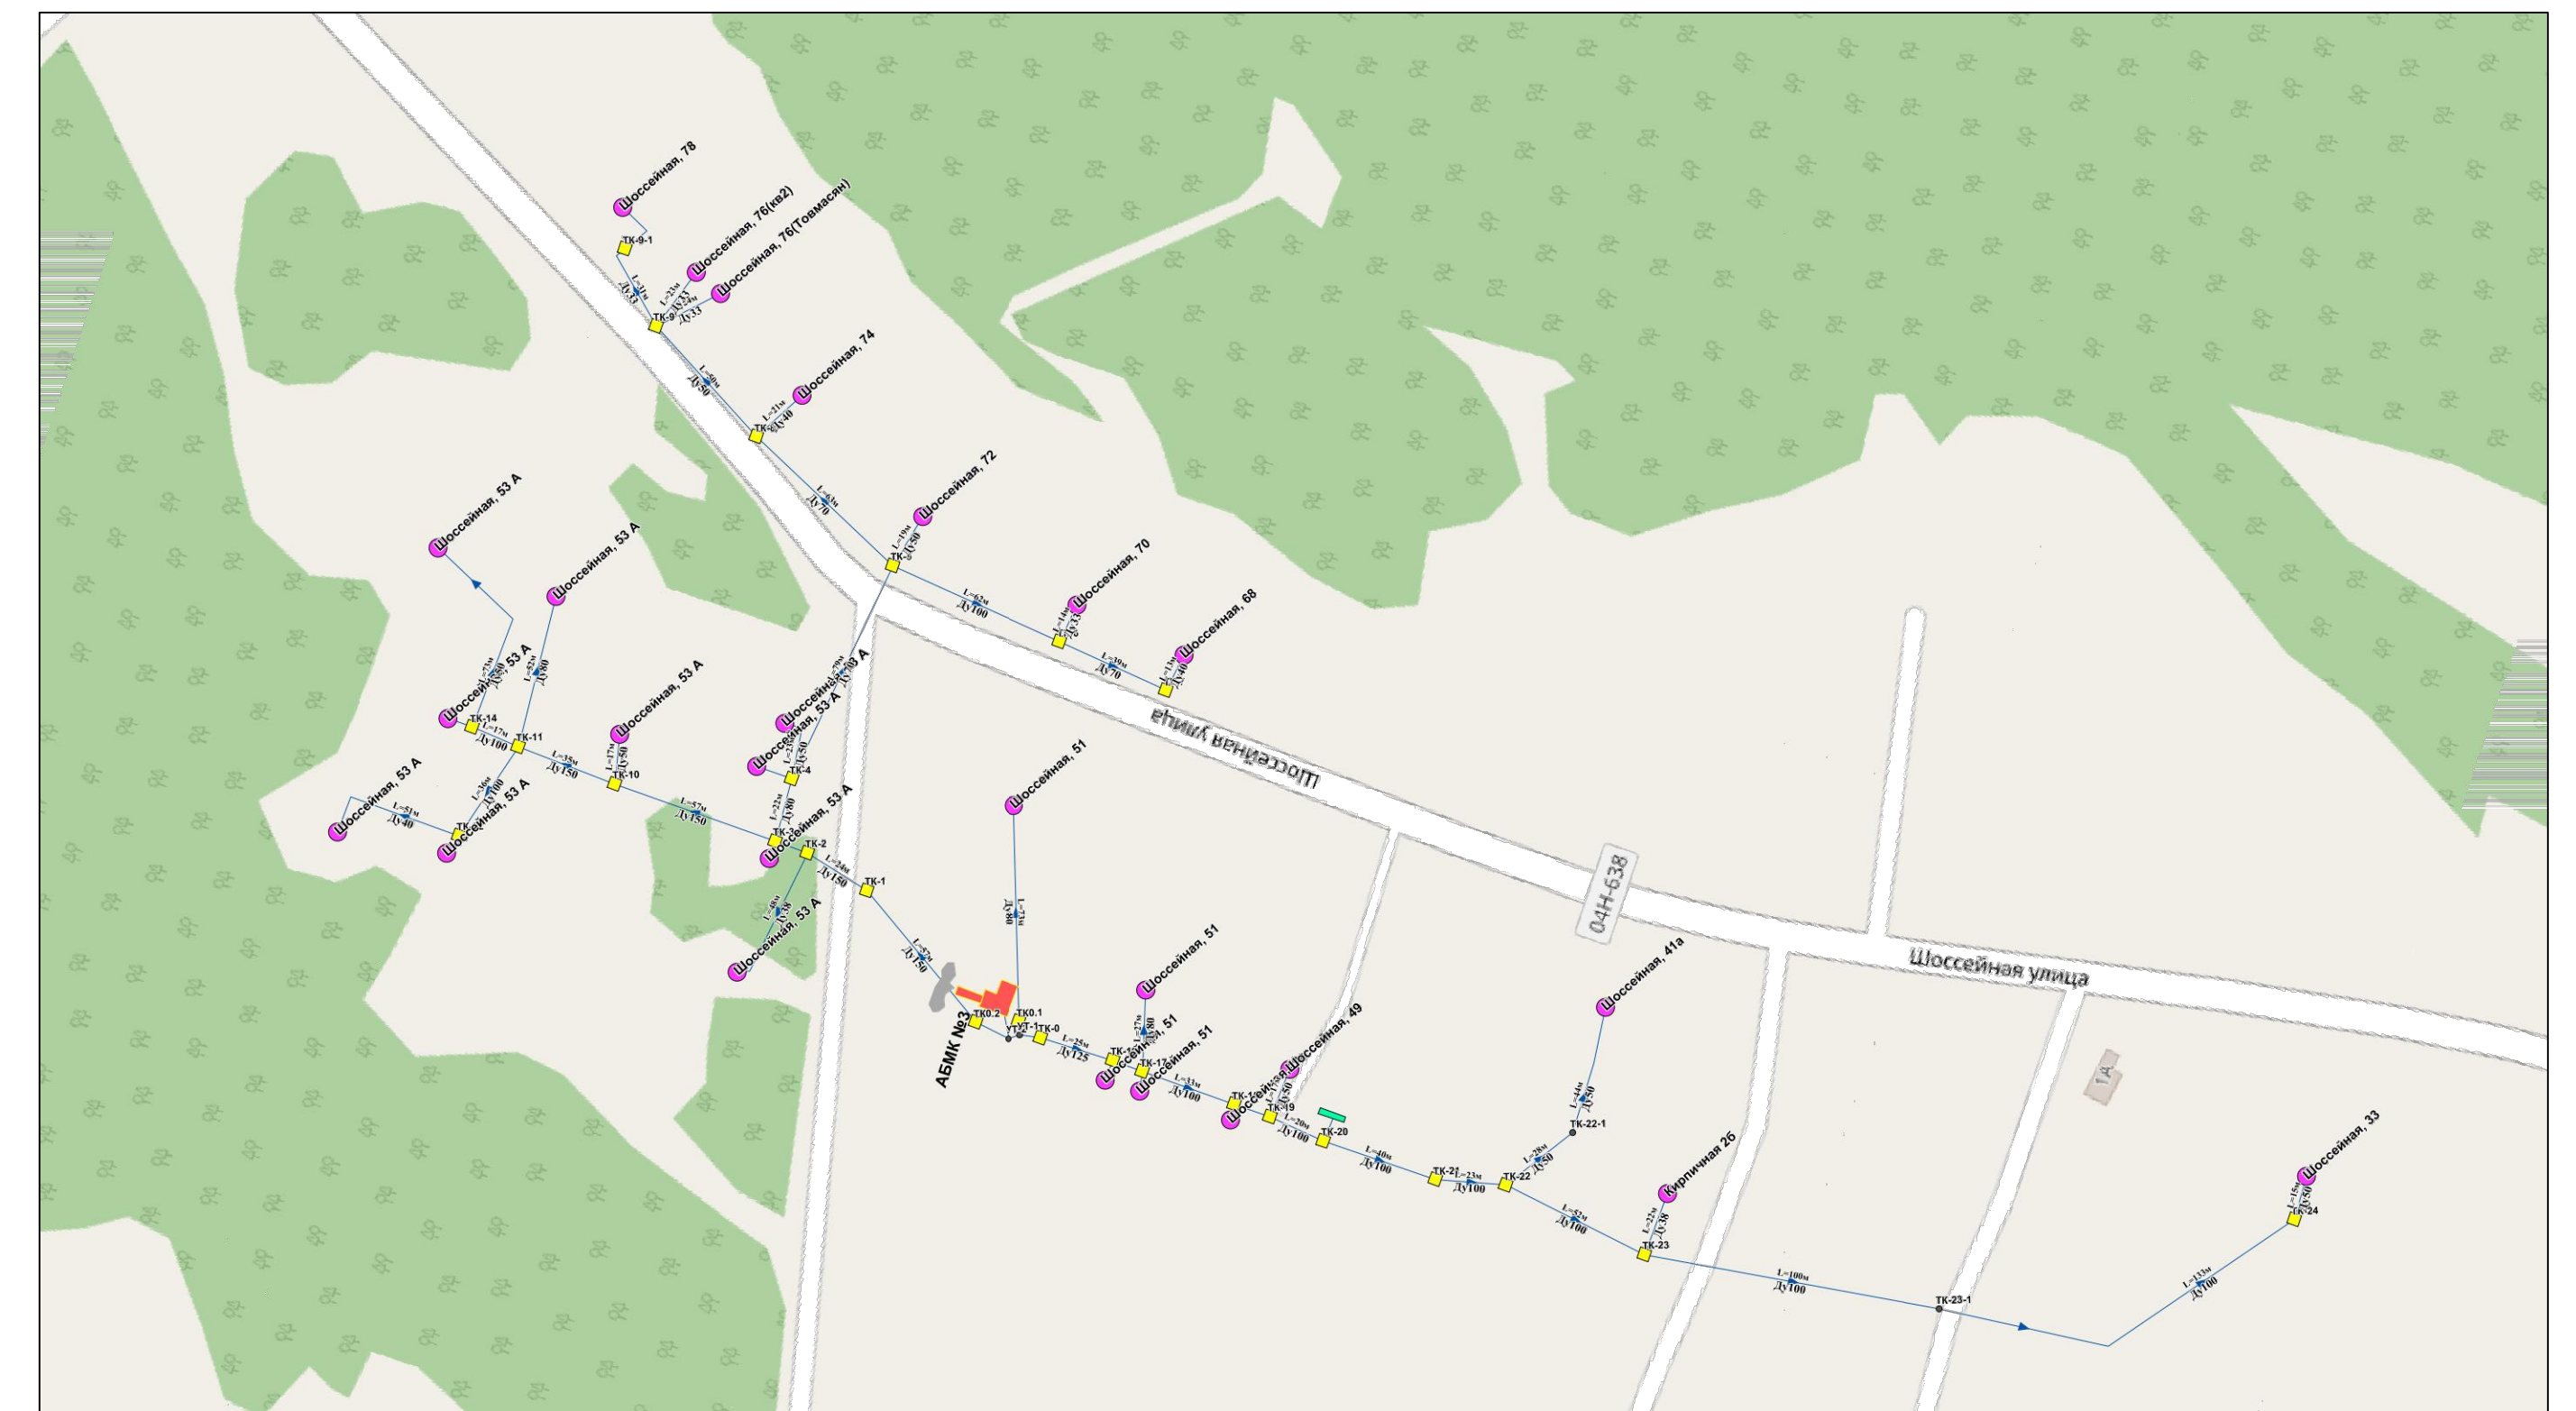


Схема теплоснабжения п. Мотыгино, фрагмент территории

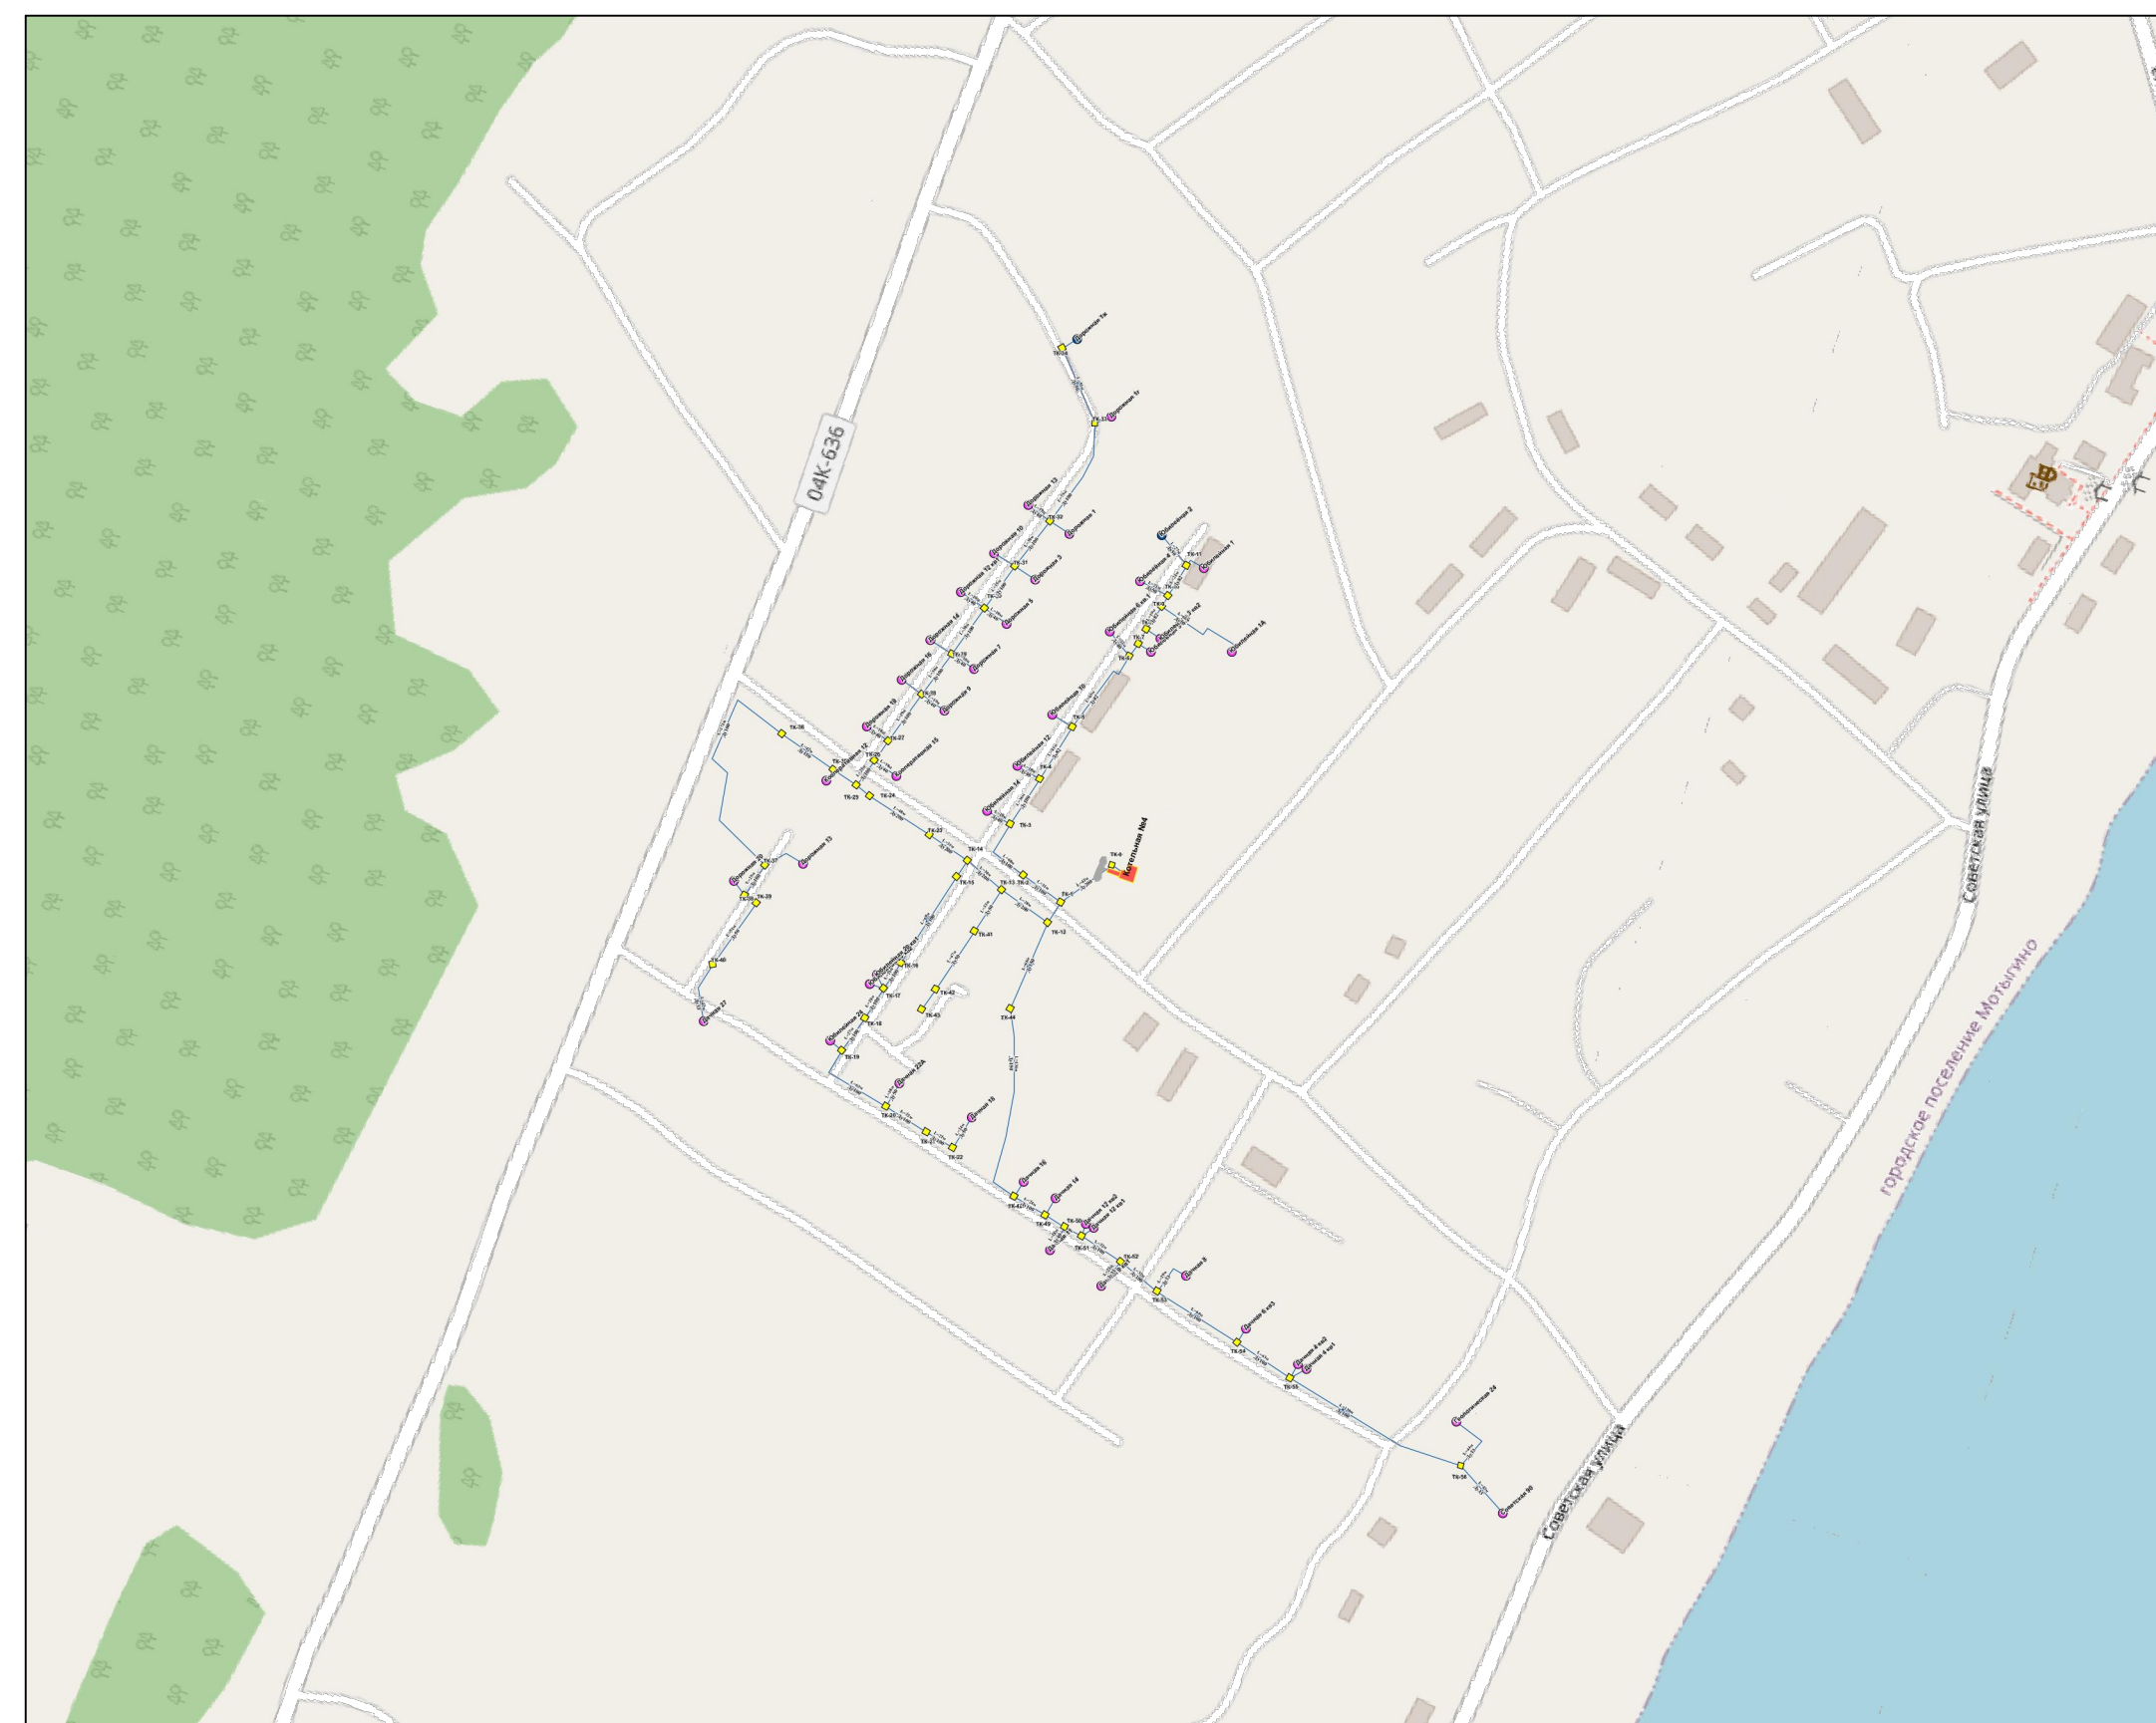



Схема теплоснабжения п. Мотыгино, фрагмент территории



Условные обозначения
инженерных сетей, сооружений



здание котельной

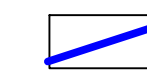

сети теплоснабжения существующие

						Схема теплоснабжения Мотыгинского муниципального округа Красноярского края				
Изм.	Коп.уч	Лист	№ уч	Подпись	Дата			Стадия	Лист	Листов
Разработал	Крылов И.В.								4	6
						Схема существующего и планируемого теплоснабжения п. Мотыгино-фрагмент территории, условные обозначения	г. Вологда			