

Схема теплоснабжения Мотыгинского муниципального округа Красноярского края

Схема теплоснабжения п. Мотыгино, фрагмент территории

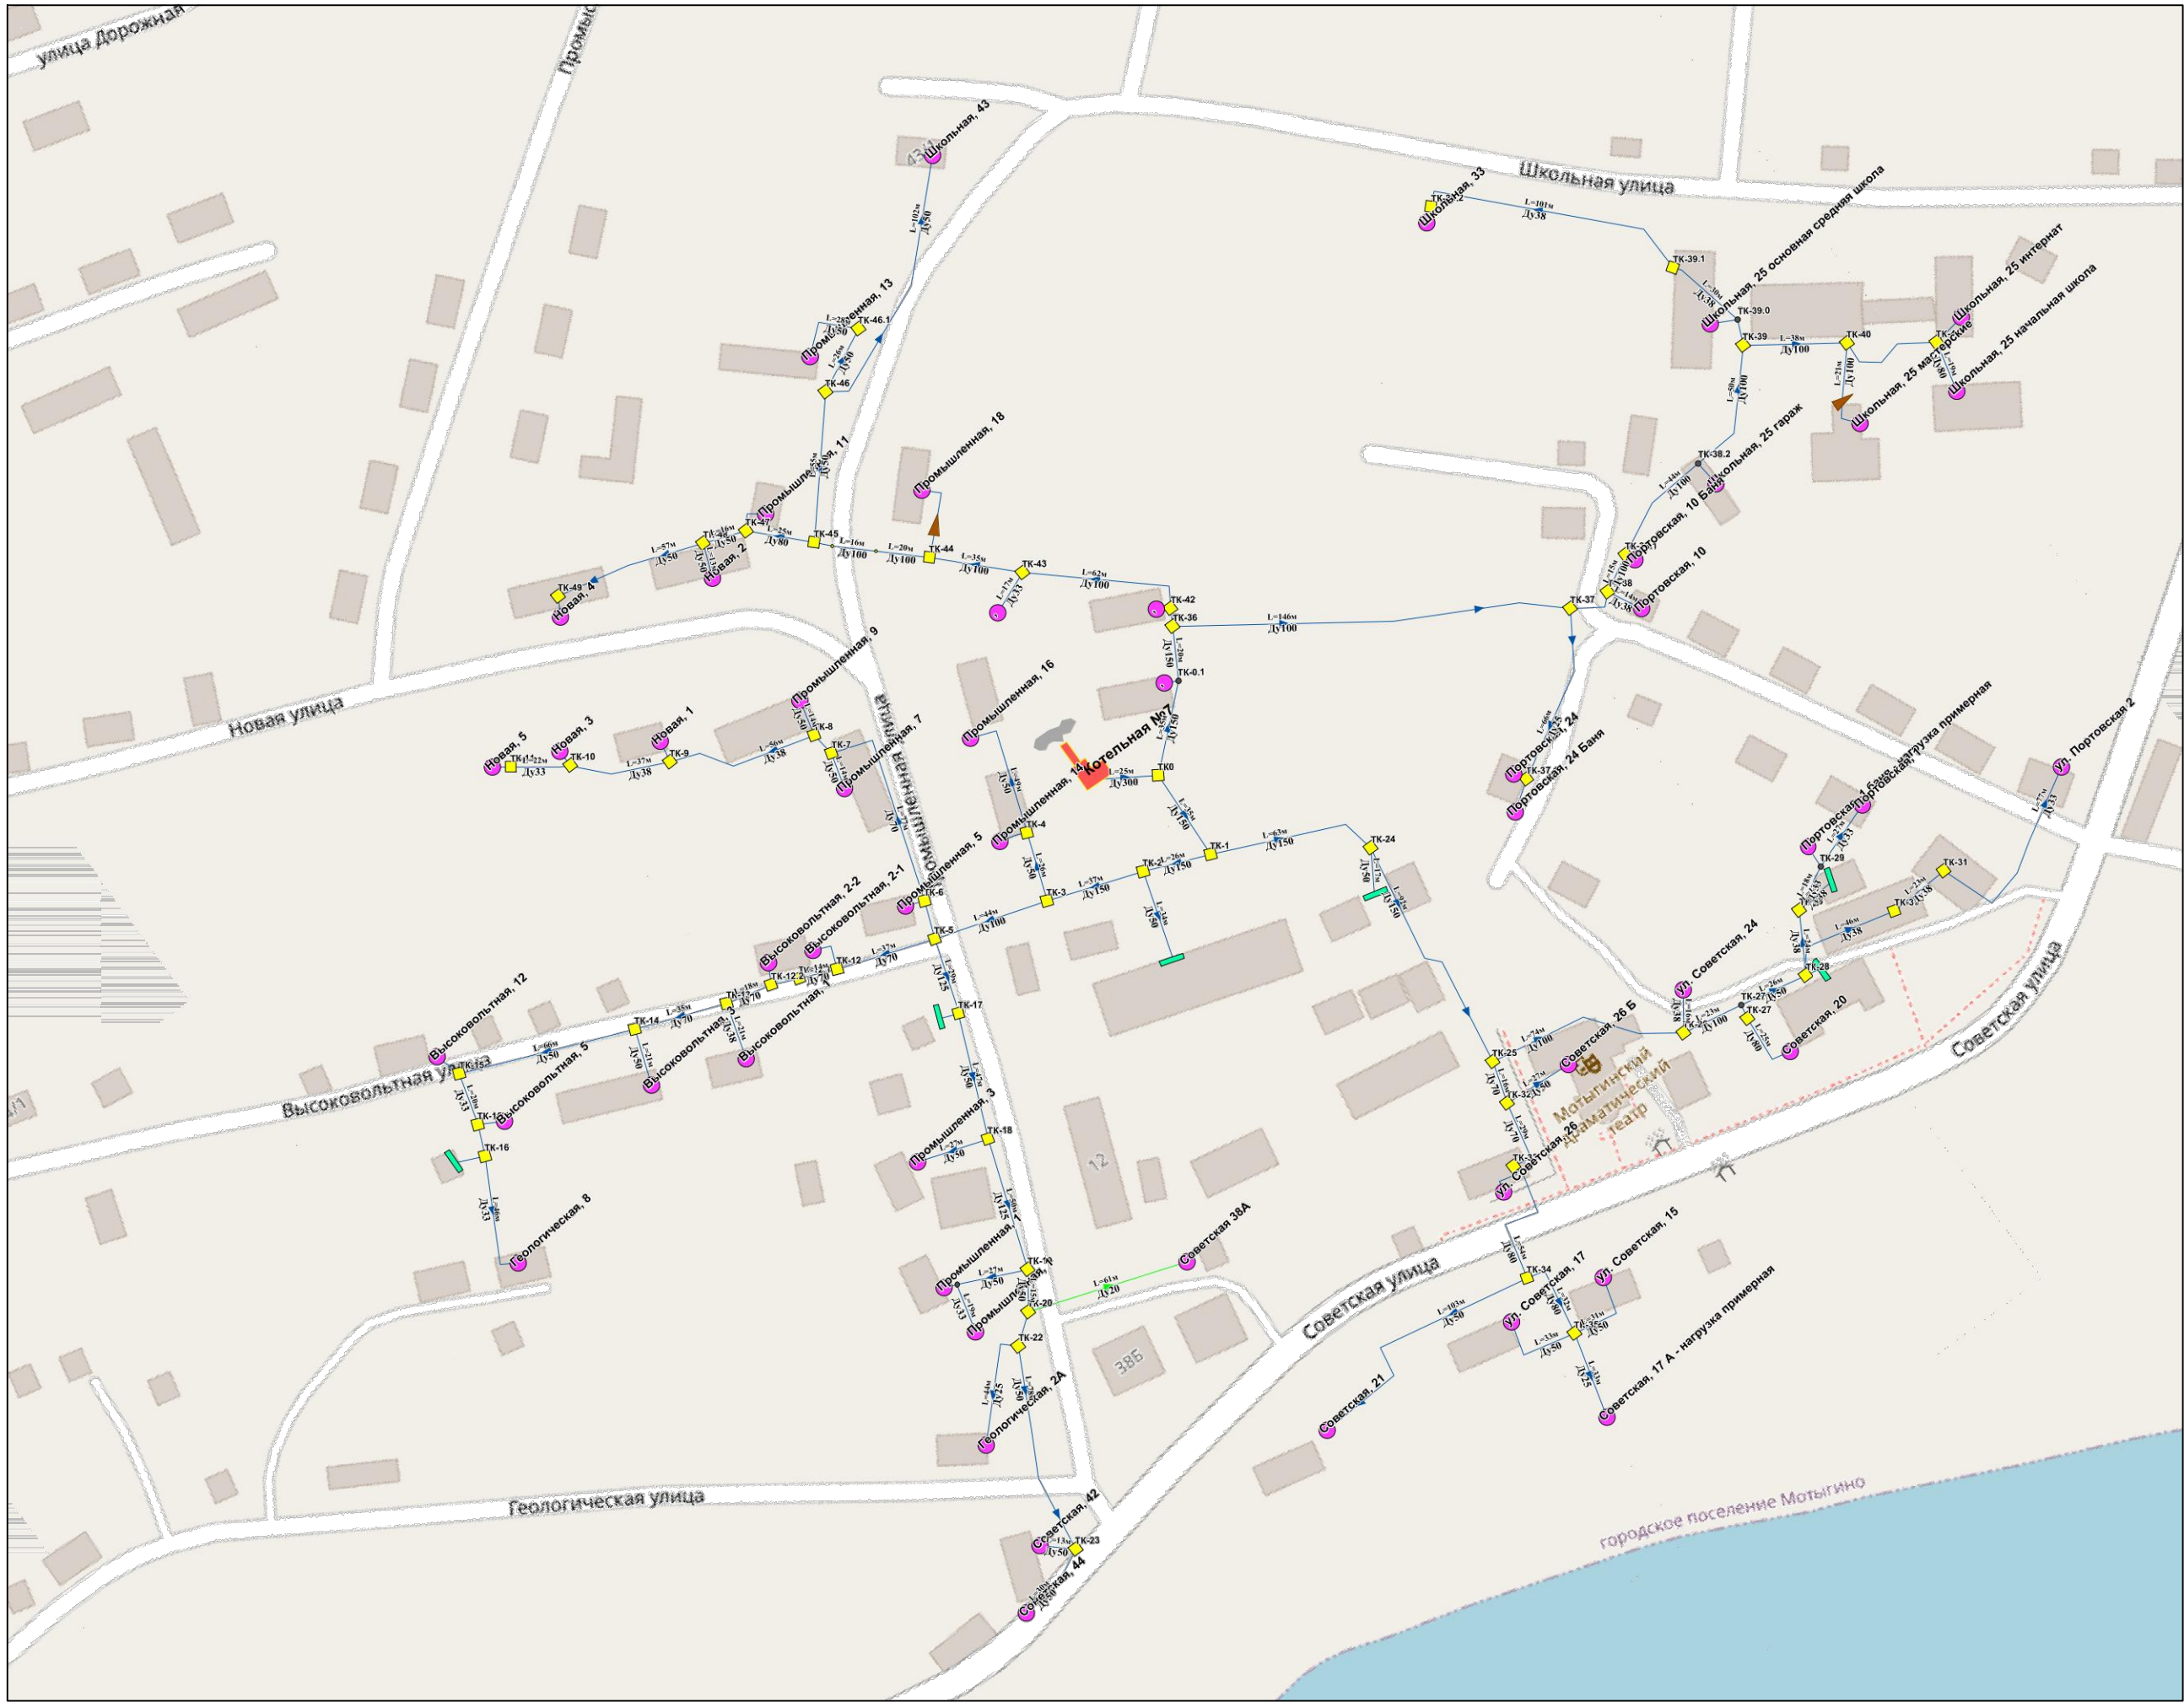


Схема теплоснабжения п. Мотыгино, фрагмент территории


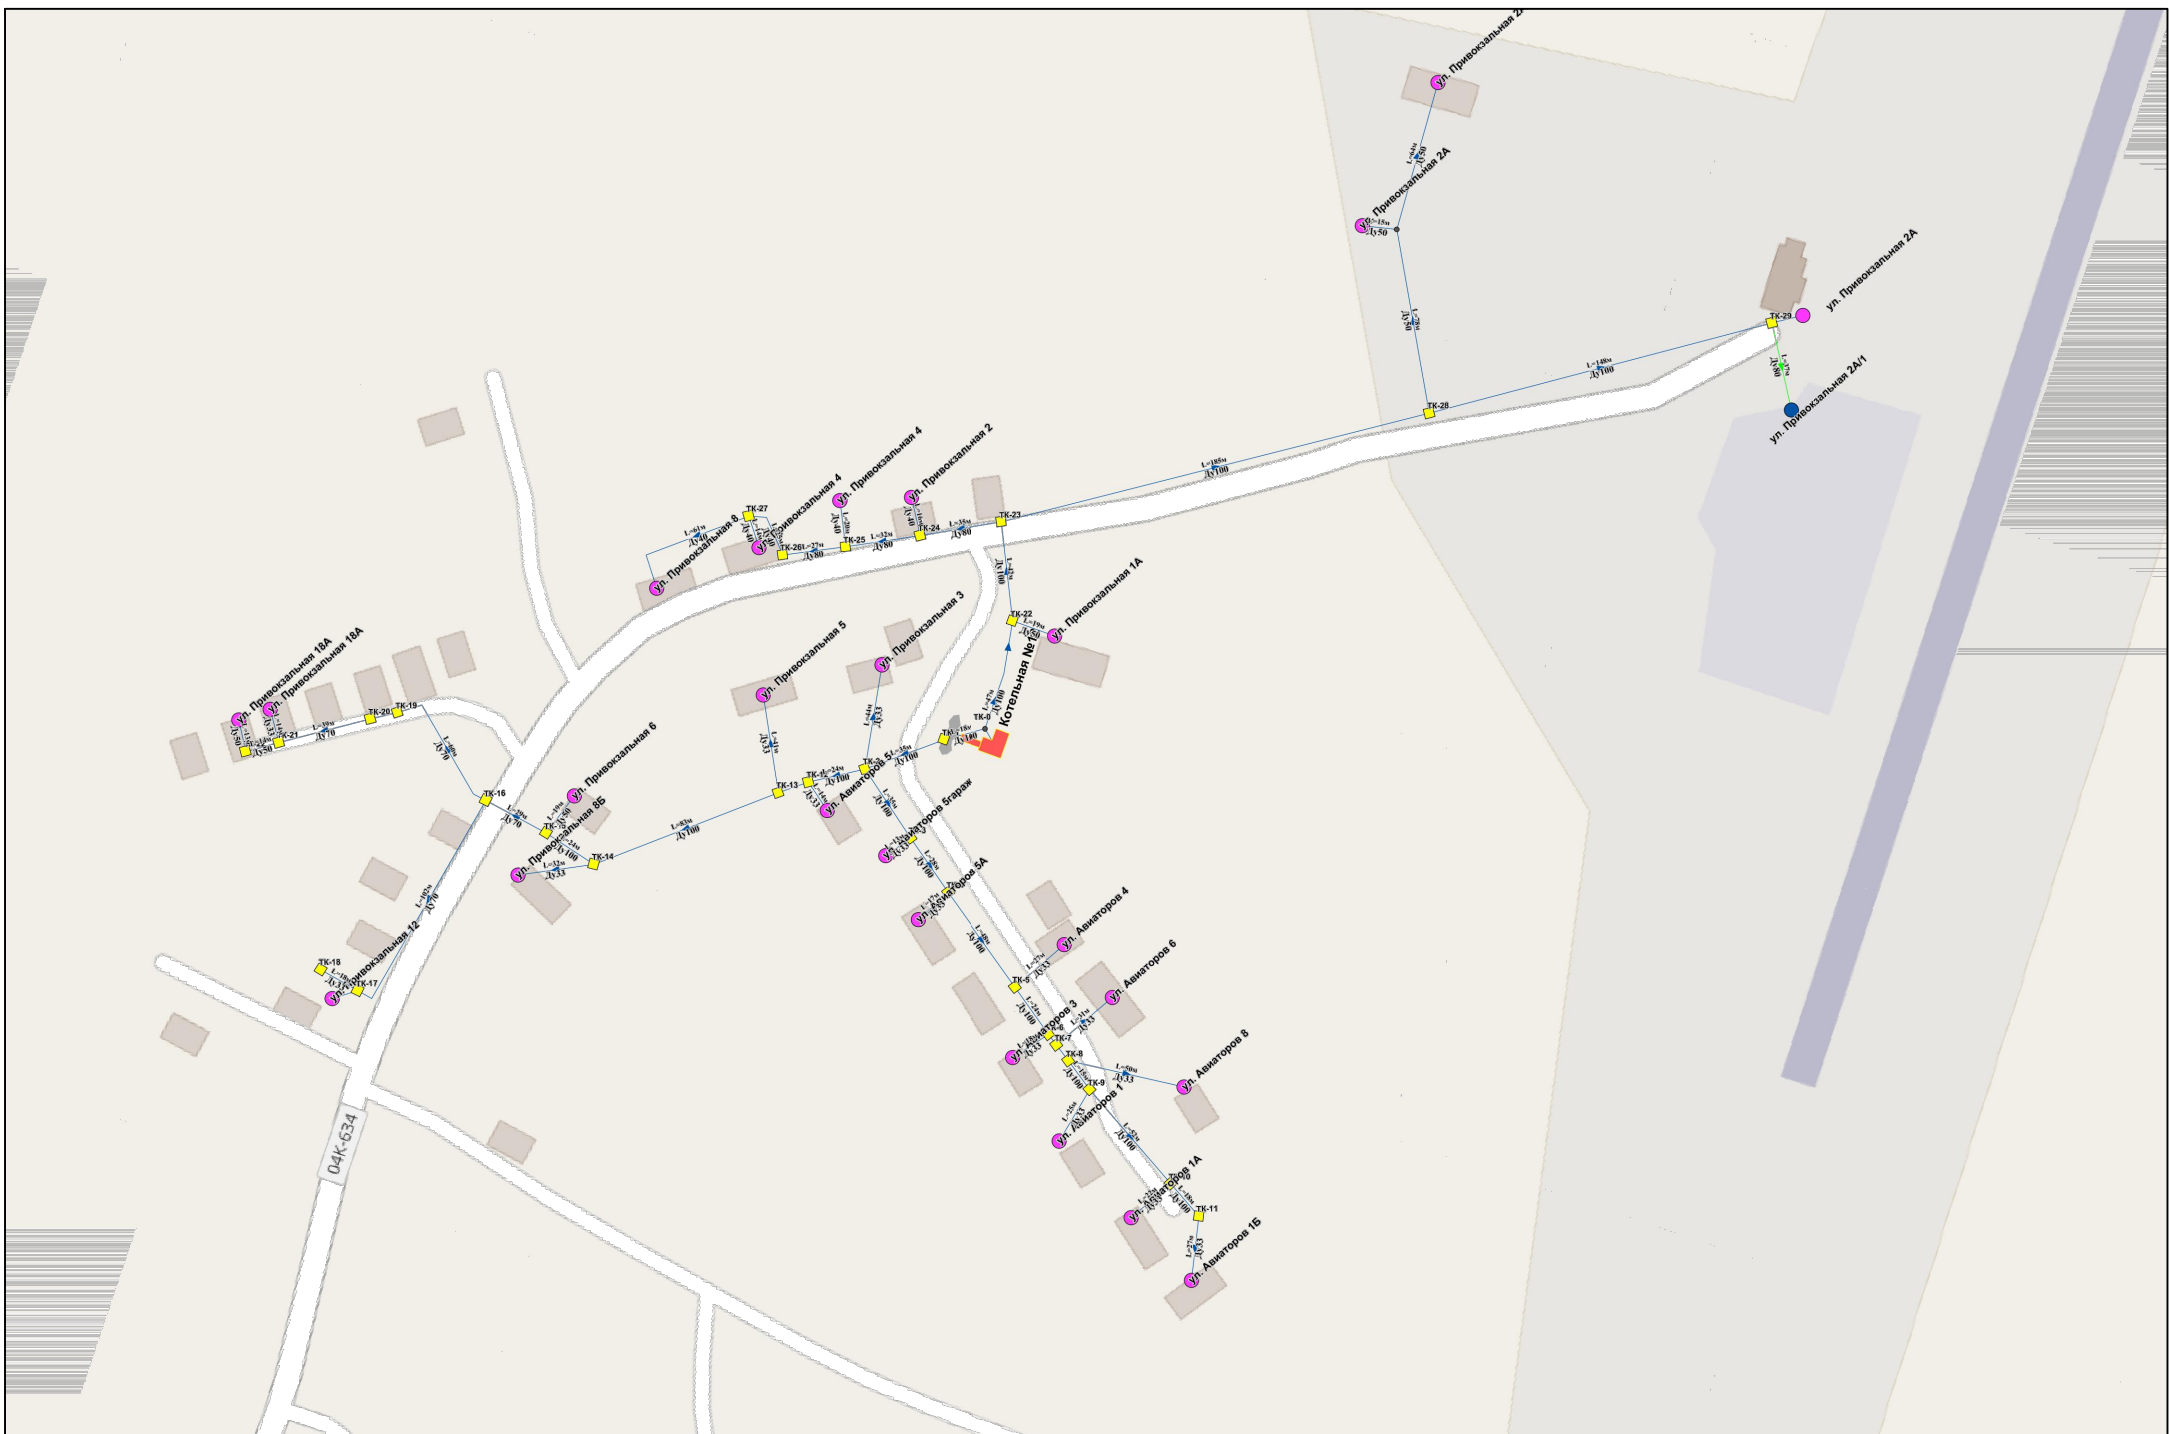


Схема теплоснабжения п. Мотыгино, фрагмент территории

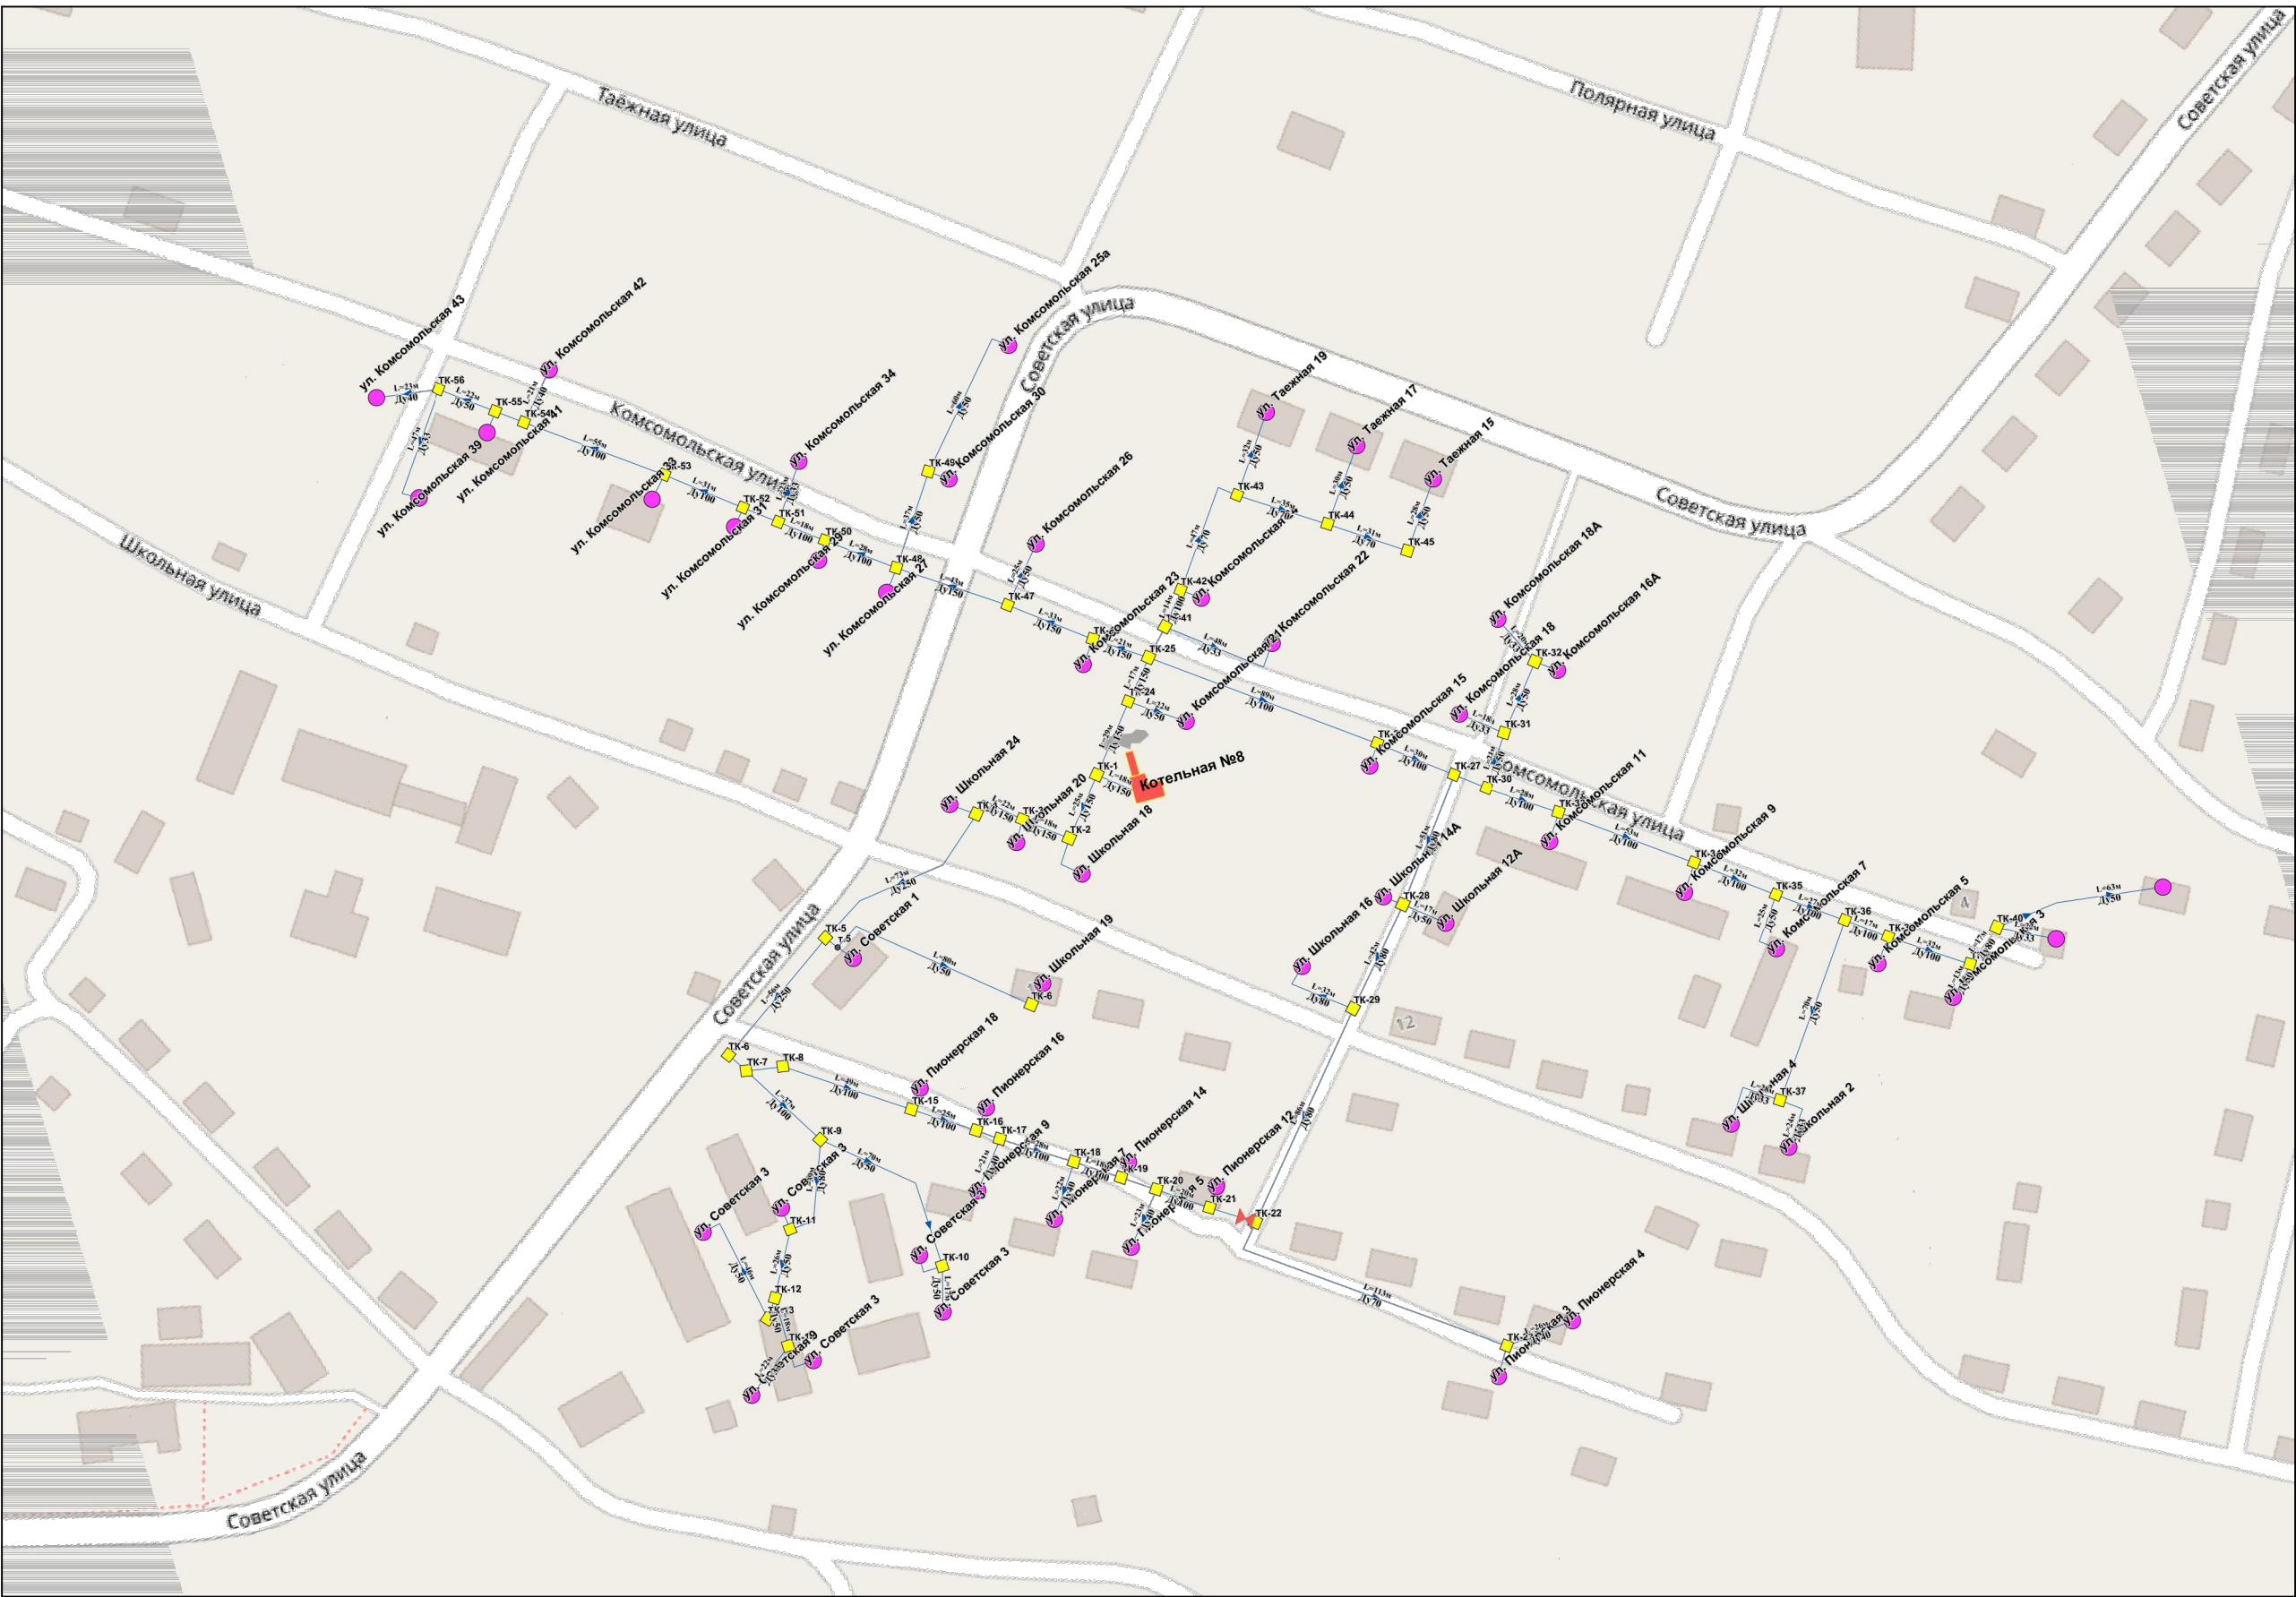

Условные обозначения инженерных сетей, сооружений

- здание котельной
- сети теплоснабжения существующие

							Схема теплоснабжения Мотыгинского муниципального округа Красноярского края		
Изм.	Копуч	Лист	№ уч	Подпись	Дата		Стадия	Лист	Листов
Разработал			Крылов И.В.					5	6
							г. Вологда		
Схема существующего и планируемого теплоснабжения п. Мотыгино фрагмент территории, условные обозначения									